
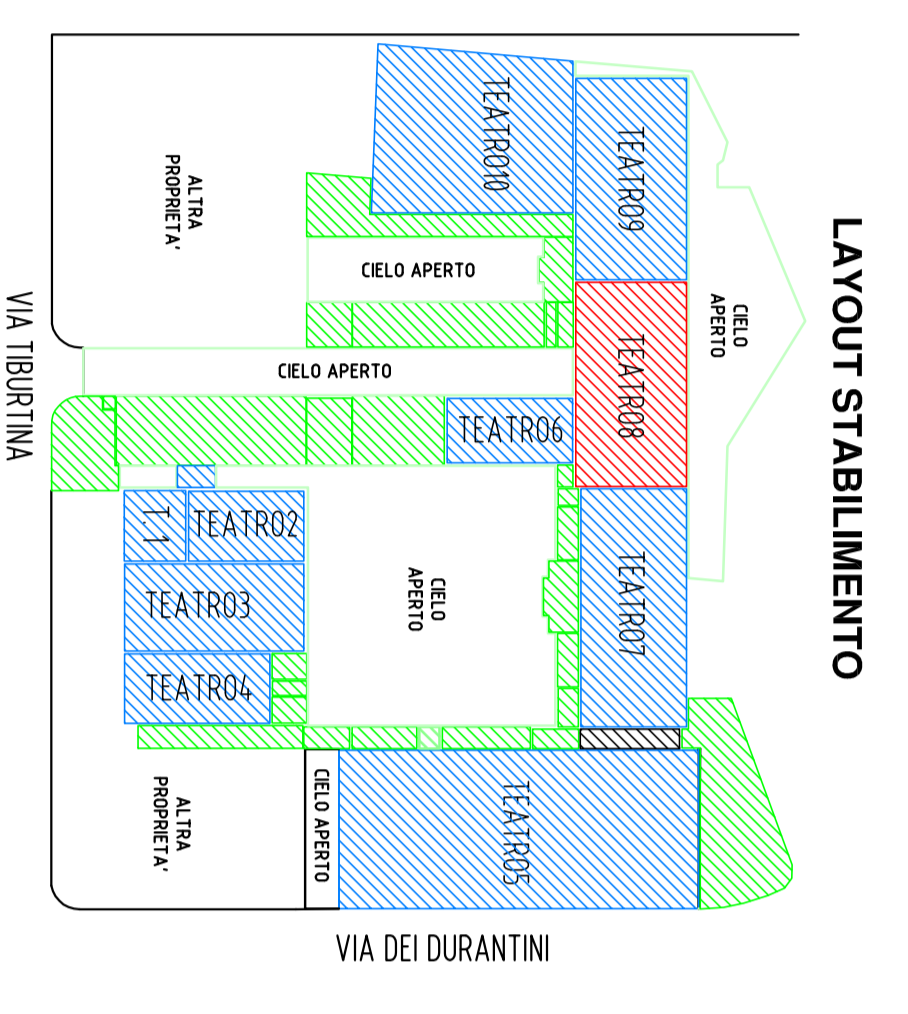


SEZIONE TRASVERSALE TEATRO 8
SCALA 1:100

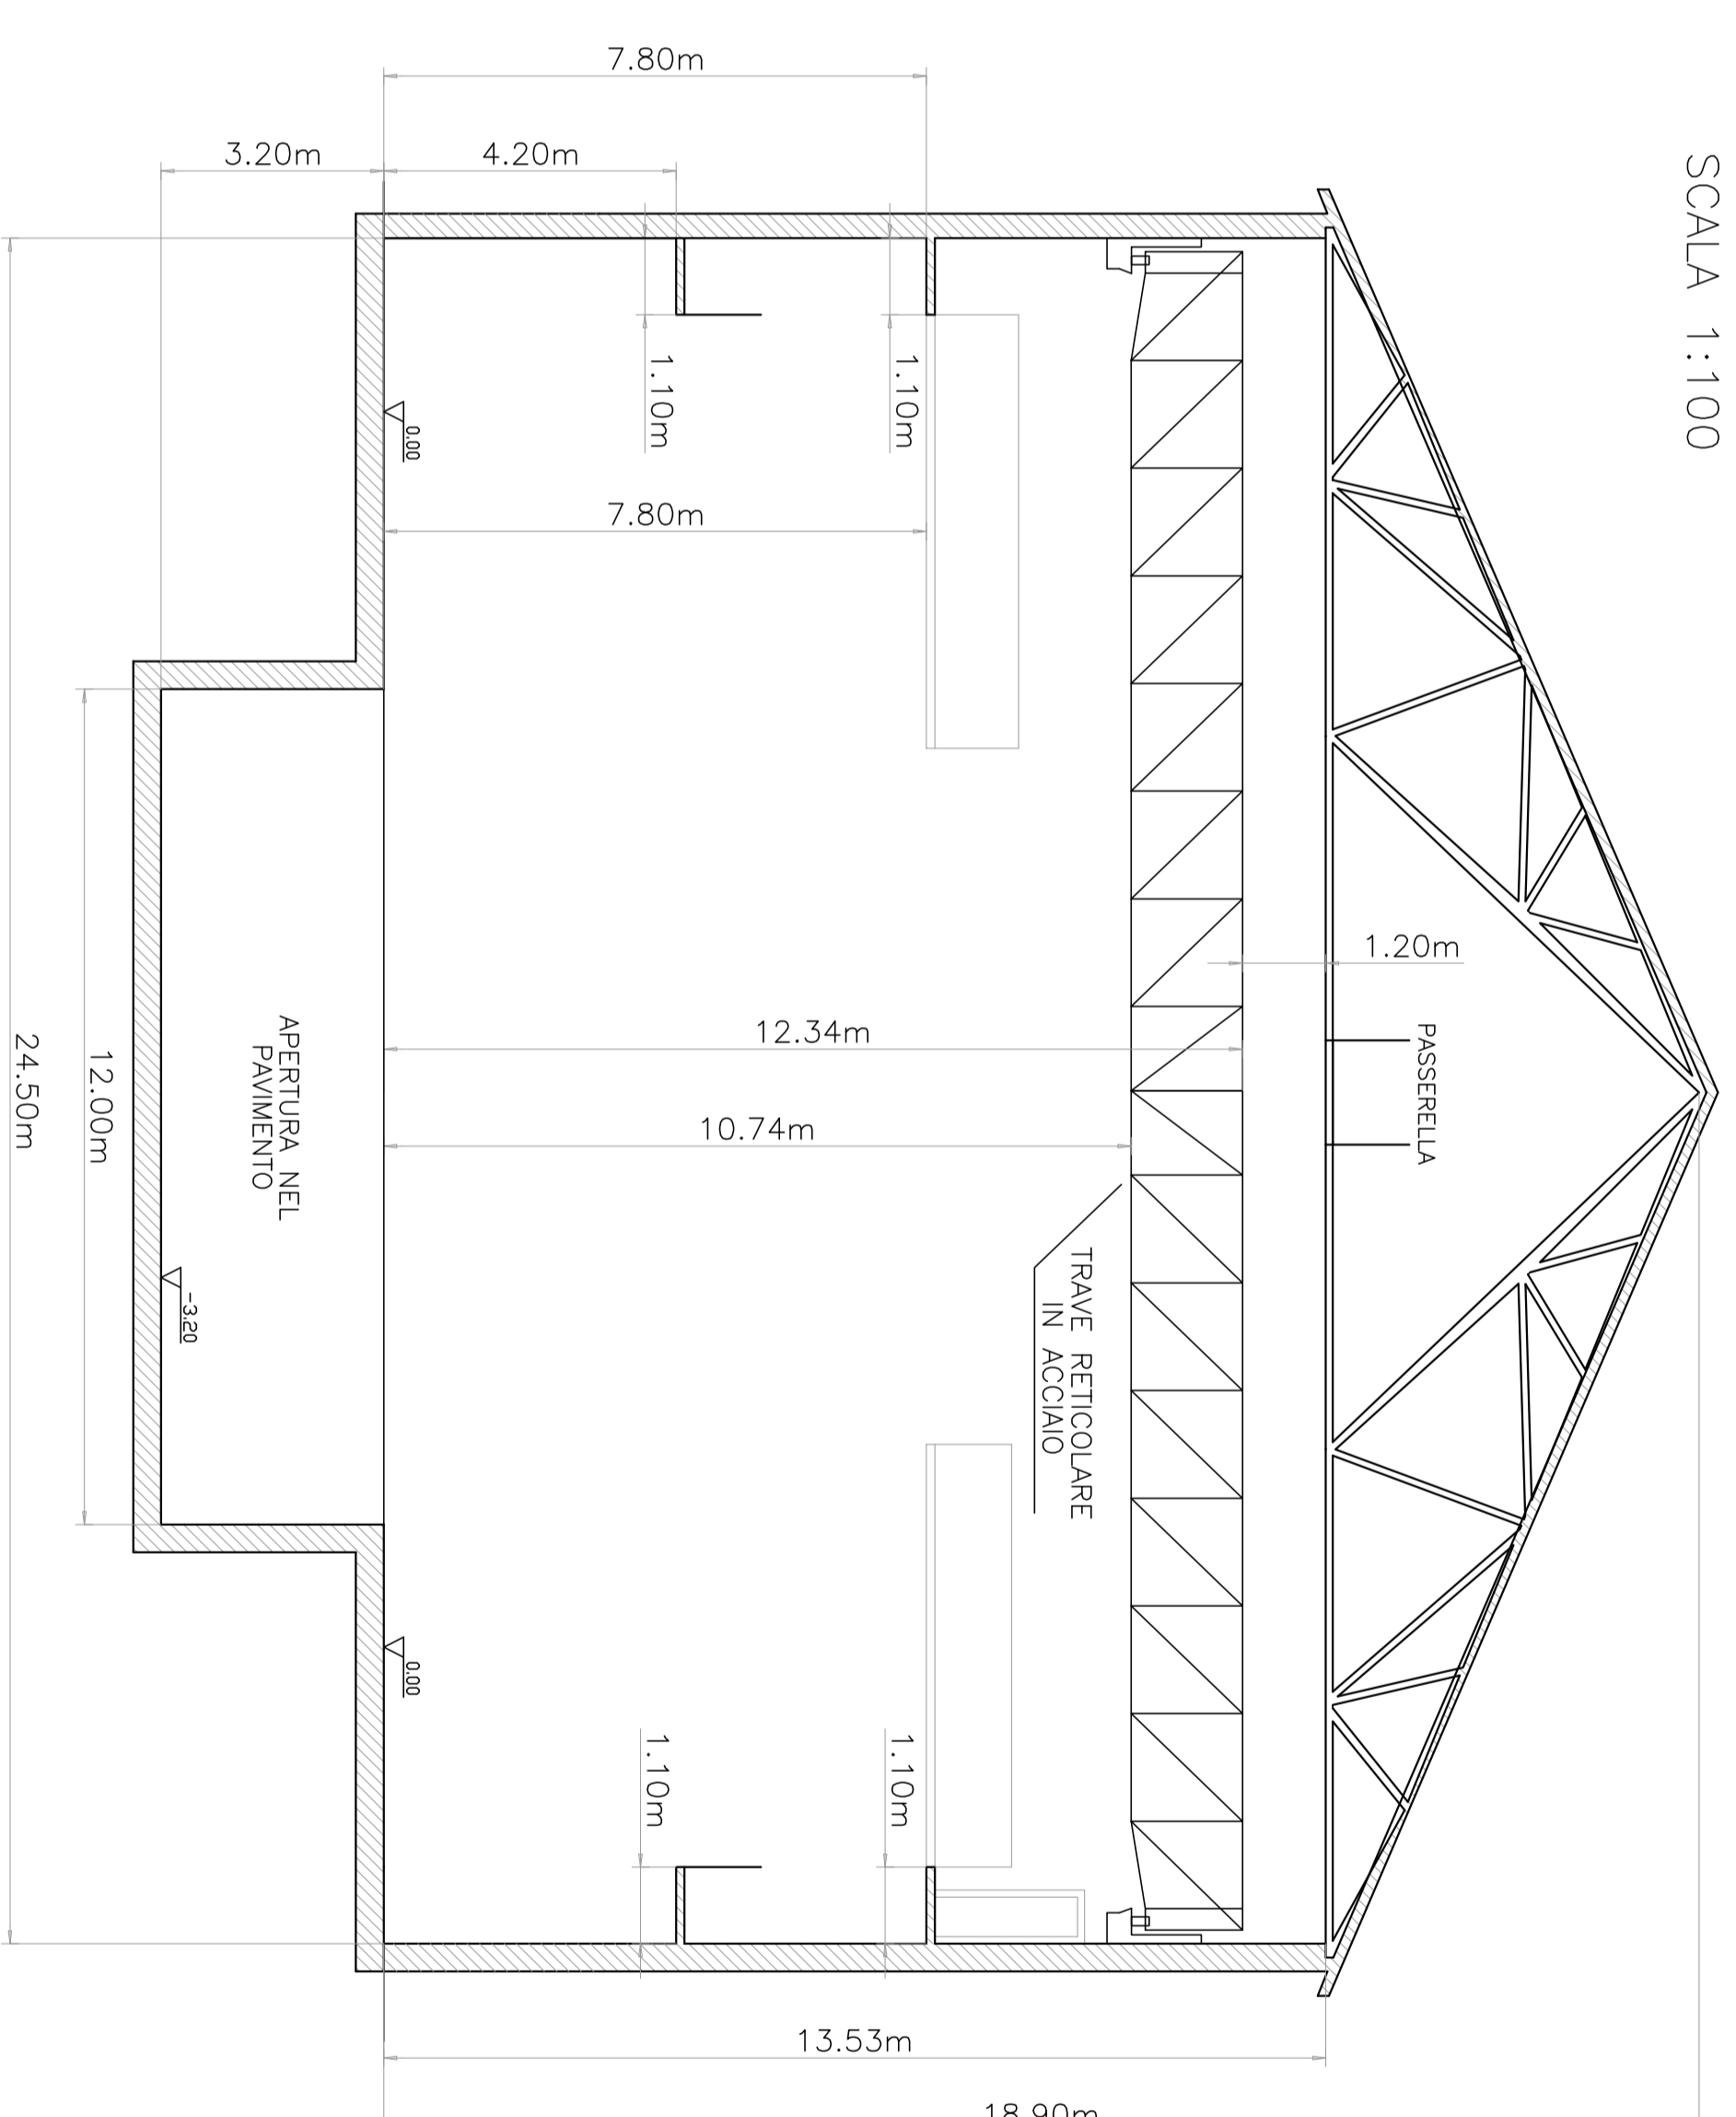

STUDIOS
Stabilimenti Cinematografici e Multimediali

Via Tiburtina, 521
00159 - Roma

CLIENTE:
STUDIOS S.r.l.
Sede Legale: VIA TIBURTINA, 521
00159 ROMA

PROFESSIONISTA RESPONSABILE:
ING. OMBE CESARE
VIA E. LOI, 8
NETTUNO (RM)

TITOLO:
— TEATRO 8 —
— PLANIMETRIA E SEZIONI —